Département :
HAUTE GARONNE

Commune :
RIEUX

Section : H
Feuille : 000 H 01

Échelle d'origine : 1/2500
Échelle d'édition : 1/2500

Date d'édition : 27/04/2022
(fuseau horaire de Paris)

Coordonnées en projection : RGF93CC43
©2017 Ministère de l'Action et des Comptes publics

DIRECTION GÉNÉRALE DES FINANCES PUBLIQUES

EXTRAIT DU PLAN CADASTRAL

Le plan visualisé sur cet extrait est géré par le centre des impôts foncier suivant :
MURET
159 Avenue Jacques Douzans 31600
31600 MURET
tél. 05. 62 .23 .12 .40 -fax 05.62.23.12.32
cdif.muret@dgfip.finances.gouv.fr

Cet extrait de plan vous est délivré par :
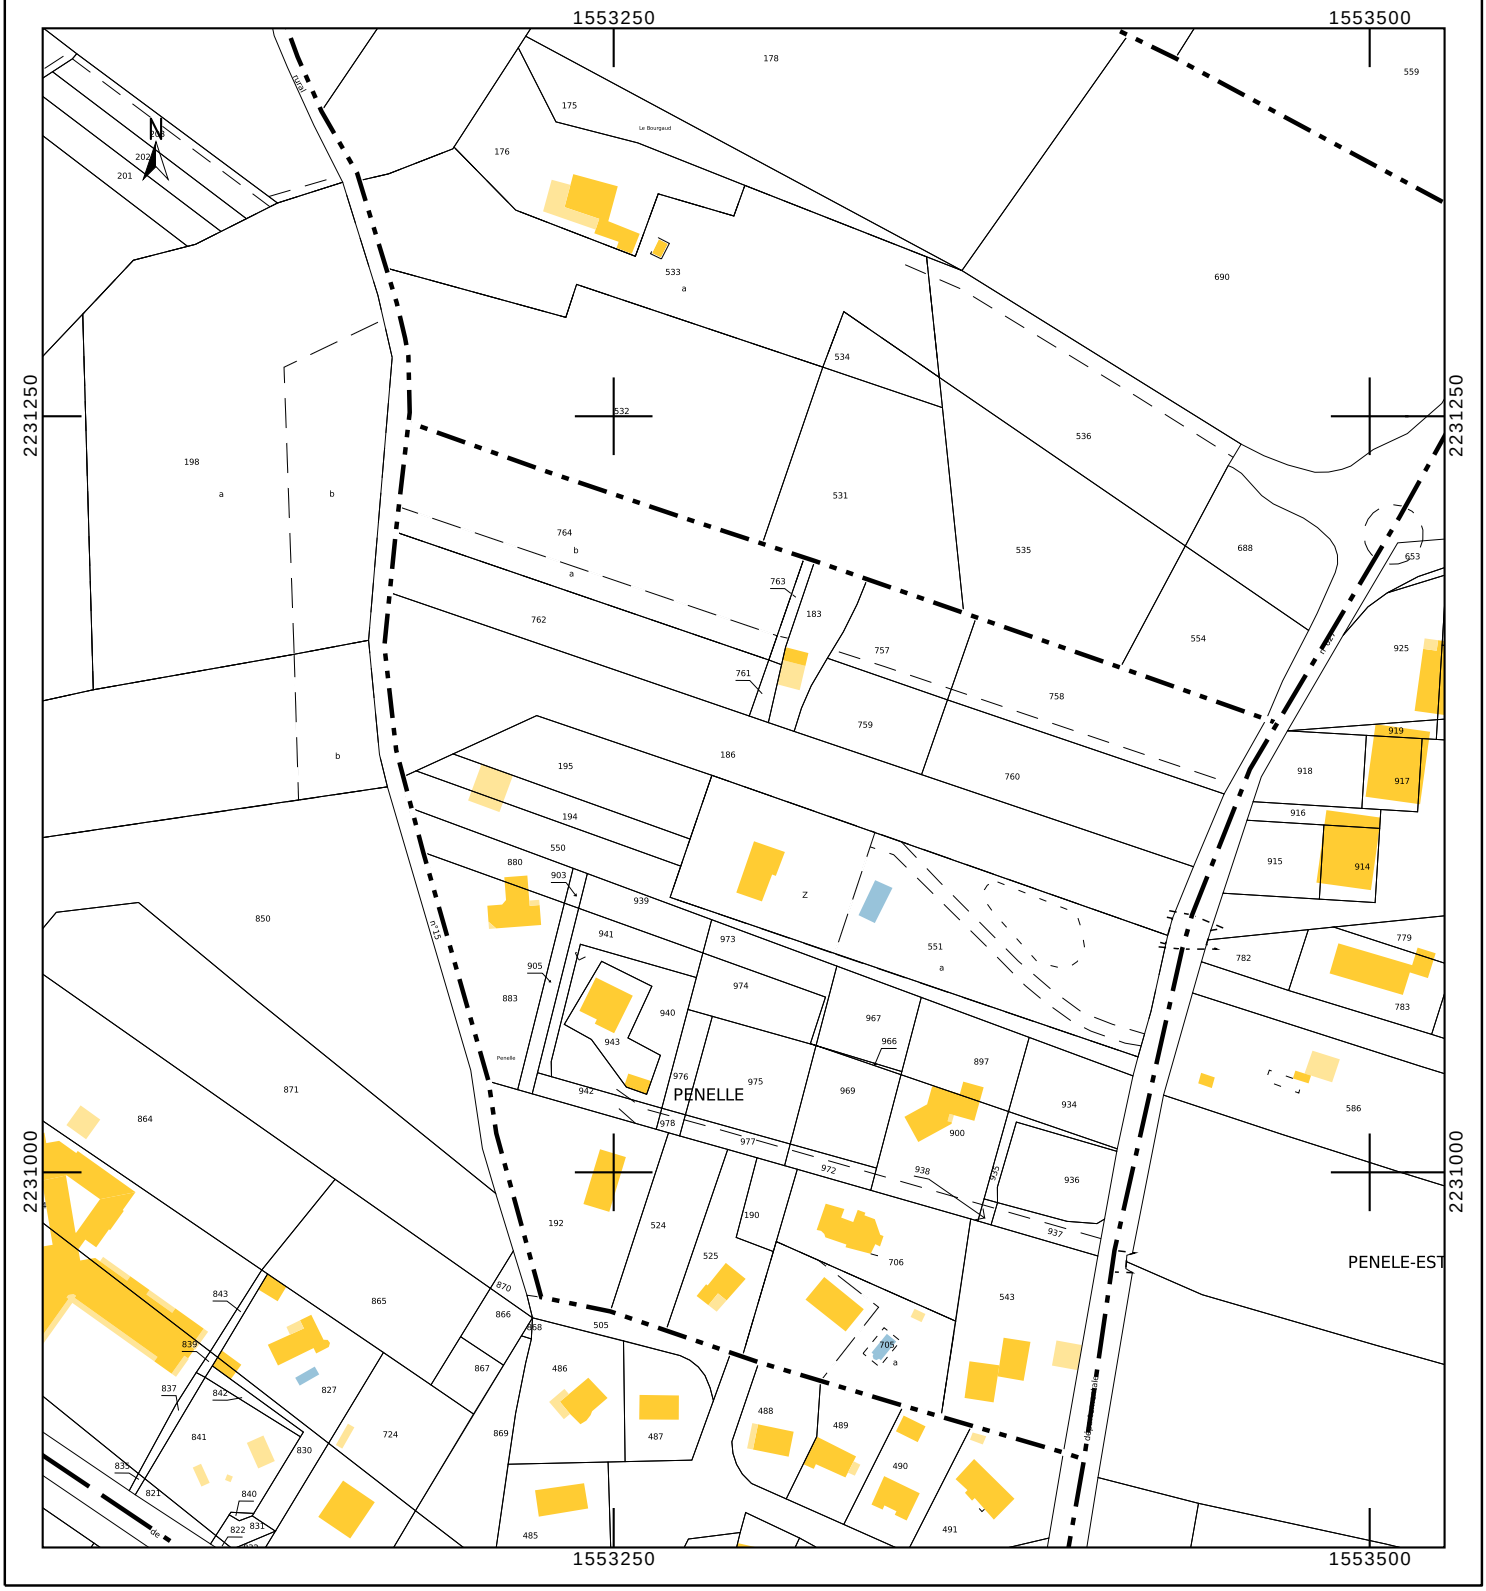
cadastre.gouv.fr