Département :
ARIEGE

Commune :
ST-PAUL-DE-JARRAT

Section : D
Feuille : 000 D 02

Échelle d'origine : 1/2000
Échelle d'édition : 1/2000

Date d'édition : 21/03/2022
(fuseau horaire de Paris)

Coordonnées en projection : RGF93CC43
©2017 Ministère de l'Action et des Comptes publics

DIRECTION GÉNÉRALE DES FINANCES PUBLIQUES

EXTRAIT DU PLAN CADASTRAL

Le plan visualisé sur cet extrait est géré par le centre des impôts foncier suivant :
SDIF FOIX
Rue Pierre MENDES-FRANCE BP 40096
09007
09007 FOIX CEDEX
tél. 0561023336 -fax
sdif.ariege@dgfip.finances.gouv.fr

Cet extrait de plan vous est délivré par :
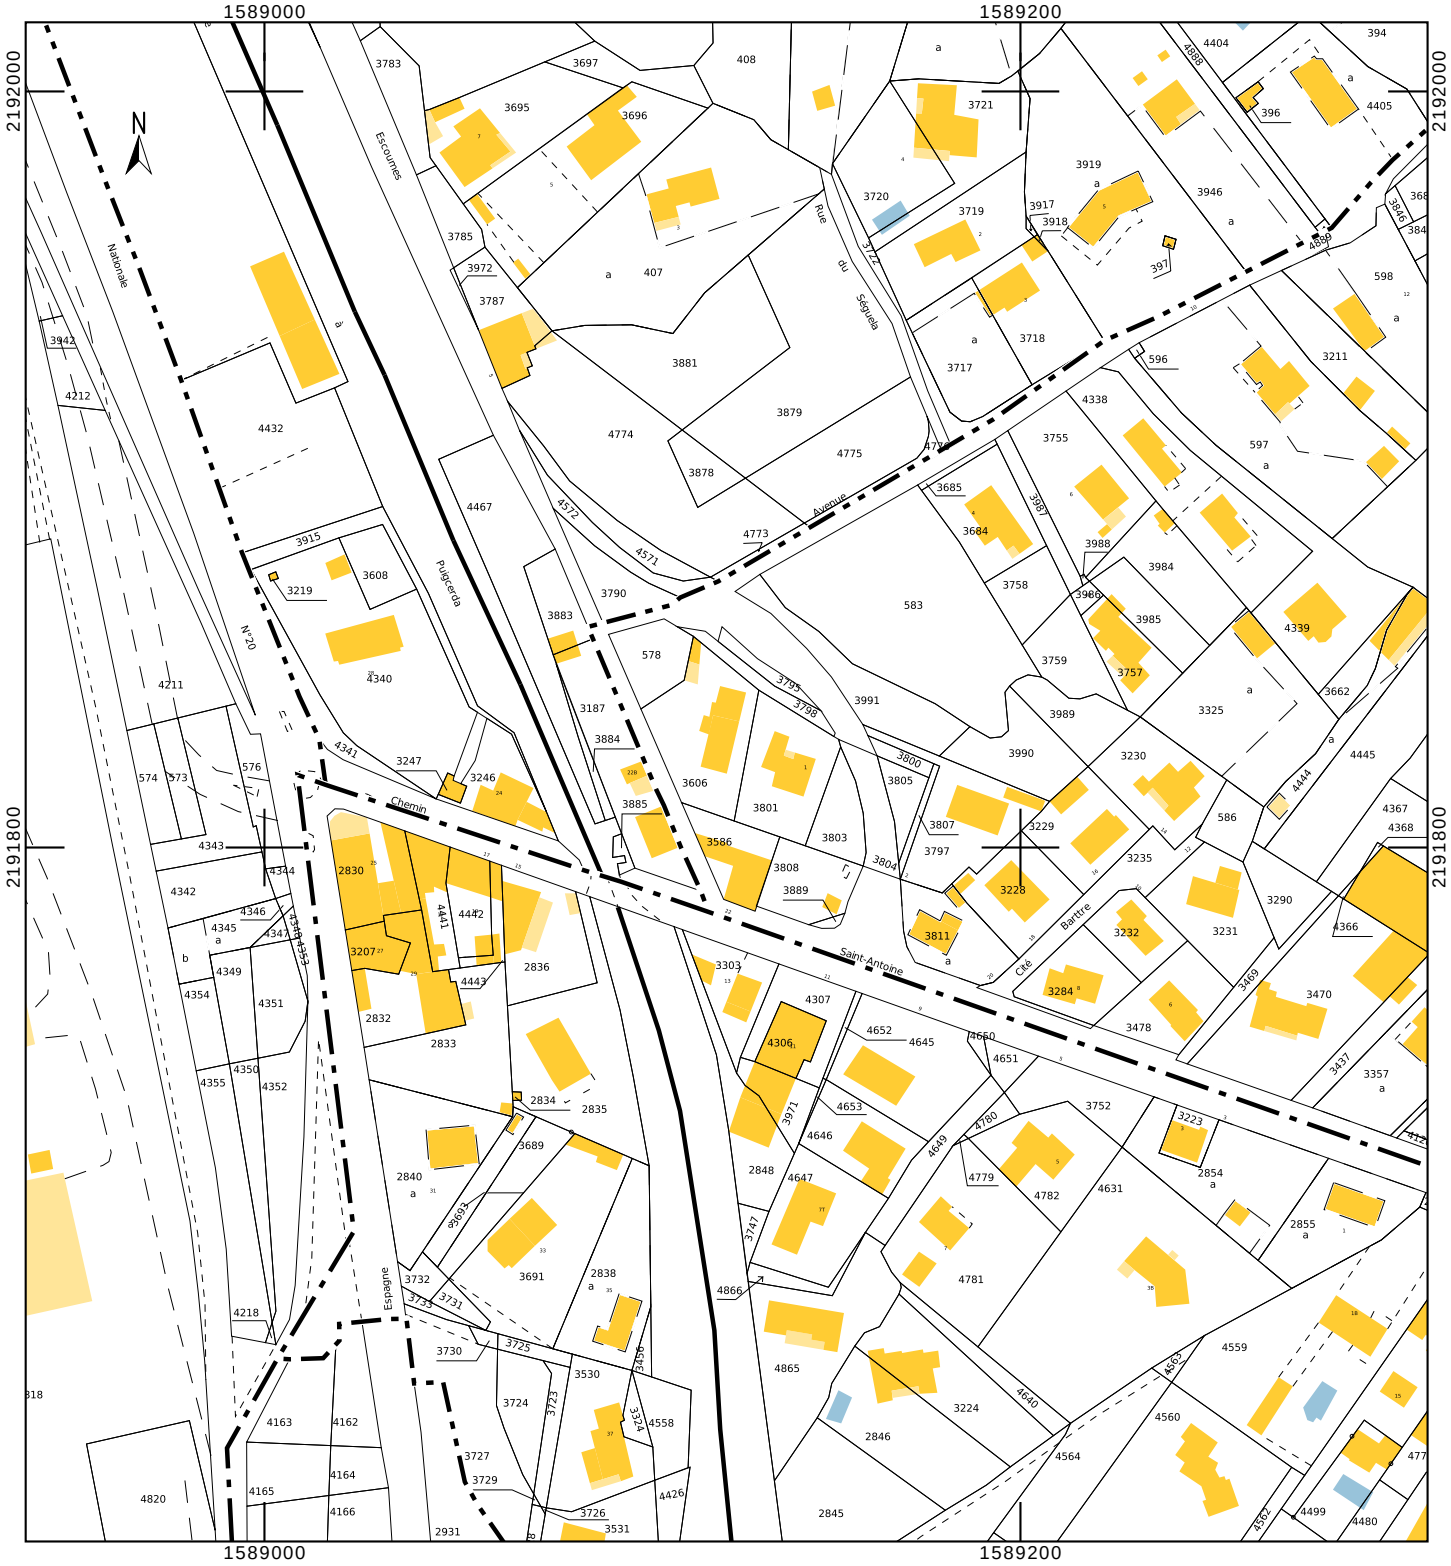
cadastre.gouv.fr